


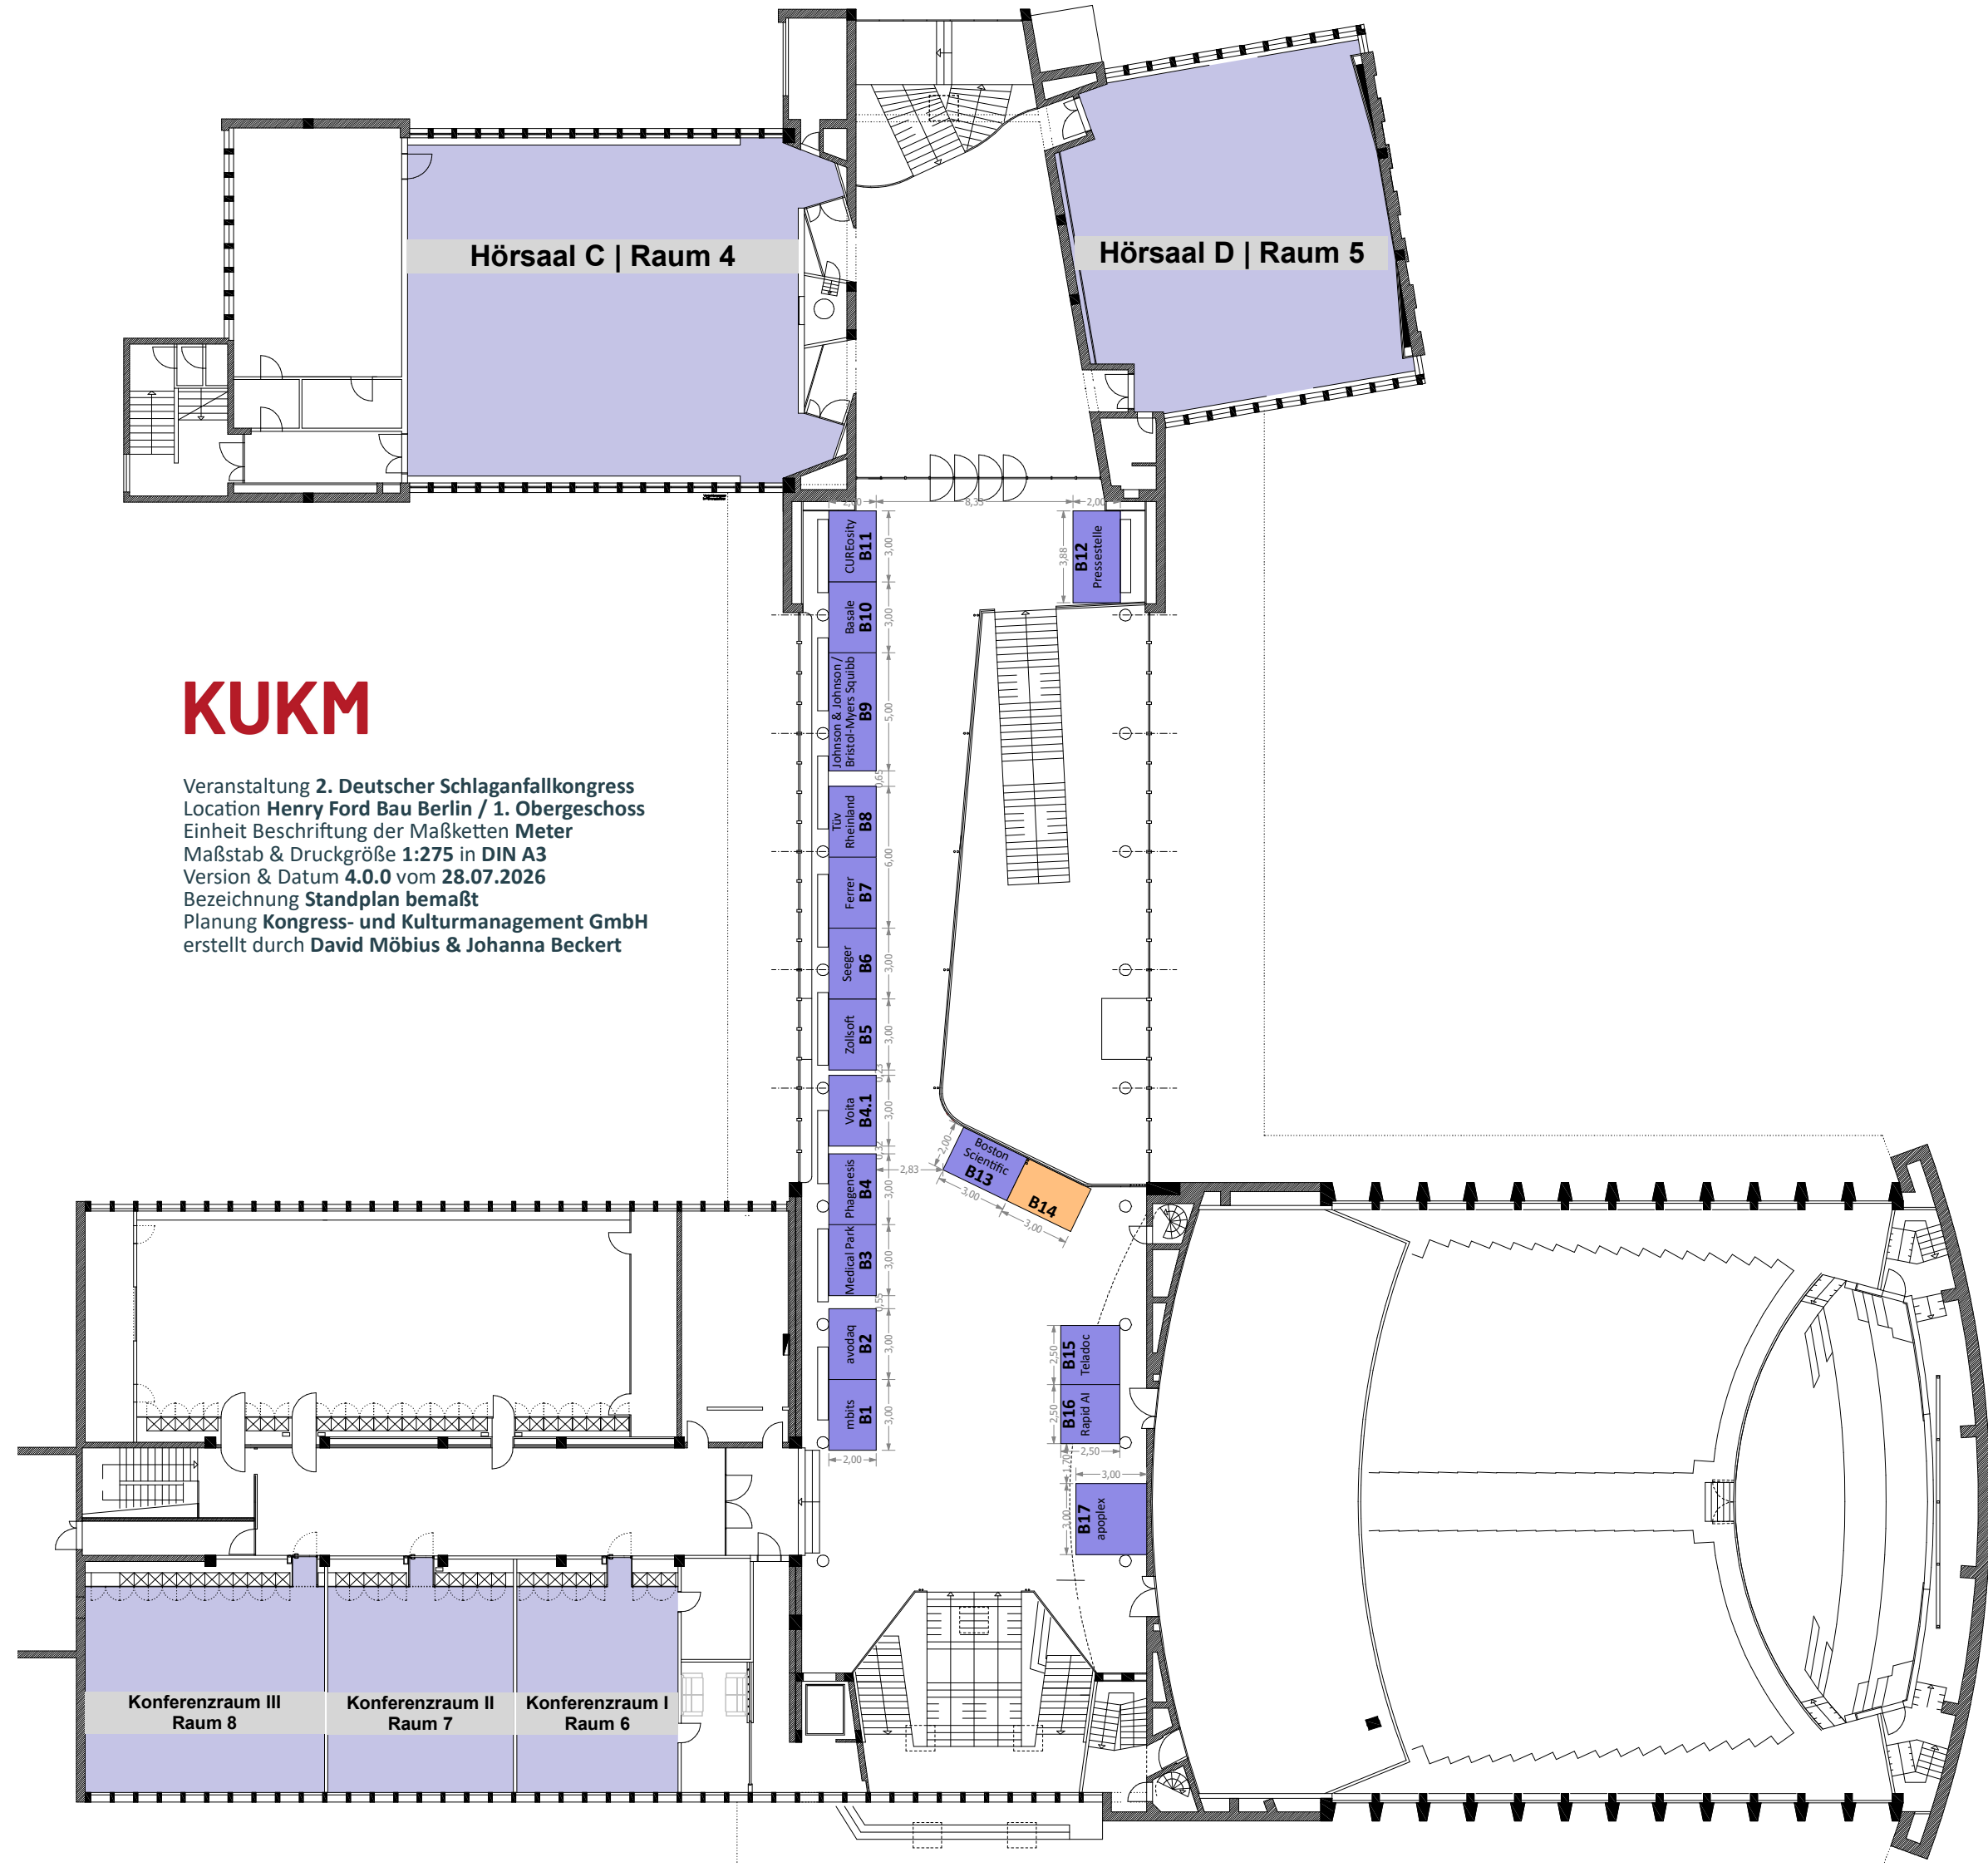

KUKM

Veranstaltung **2. Deutscher Schlaganfallkongress**
Location **Henry Ford Bau Berlin / 1. Obergeschoss**
Einheit Beschriftung der Maßketten **Meter**
Maßstab & Druckgröße **1:275 in DIN A3**
Version & Datum **4.0.0 vom 28.07.2026**
Bezeichnung **Standplan bemaßt**
Planung **Kongress- und Kulturmanagement GmbH**
erstellt durch **David Möbius & Johanna Beckert**